



ΕΦΗΜΕΡΙΣ ΤΗΣ ΚΥΒΕΡΝΗΣΕΩΣ

ΤΗΣ ΕΛΛΗΝΙΚΗΣ ΔΗΜΟΚΡΑΤΙΑΣ

ΤΕΥΧΟΣ ΤΕΤΑΡΤΟ **Αρ. Φύλλου 1110**

20 Οκτωβρίου 2003

ΠΕΡΙΕΧΟΜΕΝΑ

ΑΠΟΦΑΣΕΙΣ

ΑΠΟΦΑΣΕΙΣ

Αριθ. 1081535/7403/Β0010 (1)

Καθορισμός ορίων αιγιαλού - παραλίας περιοχή «Βαρβάρες» Δ.Δ. Βολιμών, Δήμου Ελατίων, Ν. Ζακύνθου.

Ο ΥΦΥΠΟΥΡΓΟΣ ΟΙΚΟΝΟΜΙΑΣ ΚΑΙ ΟΙΚΟΝΟΜΙΚΩΝ

Έχοντας υπόψη:

1. Τις διατάξεις του Ν.2971/2001 (ΦΕΚ 285/τ.Α΄/19.12.2001) «Περί αιγιαλού και παραλίας».

2. Τις διατάξεις του Ν.Δ.439/70 «περί συμπληρώσεως των διατάξεων περί αιγιαλού».

3. Τις διατάξεις του Ν.3200/55 «περί διοικητικής αποκέντρωσης» όπως αυτές τροποποιήθηκαν και ισχύουν σήμερα με τα Ν.Δ.532/1970, Β.Δ.704/1970, Β.Δ.705/1970, Β.Δ.192/1972, Π.Δ.71/1984, Π.Δ.347/1986, Ν.2026/1992 και Π.Δ.97/1993.

4. Τις διατάξεις του άρθρου 19 παράγρ. 5 Ν.2344/1995, του άρθρου 52 παρ. 6 του Ν.2218/1994, του άρθρου 4 παρ. 7 του Ν.2240/1994, δυνάμει των οποίων αρμοδιότητες του Υπουργείου Οικονομικών που είχαν μεταβιβασθεί στους Νομάρχες, ανήκουν στον Περιφερειακό Δ/ντή, σε συνδυασμό με αυτές του άρθρου 14 παρ. 2 του Ν.2399/96 με τις οποίες προβλέπεται η κατάργηση των θέσεων των Περ/κών Δ/ντών, οι αρμοδιότητες πλέον του οποίου περιήλθαν στο Γενικό Γραμματέα της Περιφέρειας και ασκούνται από τον Αναπληρωτή Περ/κό Δ/ντή.

5. Τις διατάξεις του τέταρτου εδαφίου της παρ. 2 του άρθρου 1 και της παράγρ. 6 του ιδίου άρθρου του Ν.2503/97 «Διοίκηση, οργάνωση, στελέχωση της Περιφέρειας, ρύθμιση θεμάτων για την Τοπική Αυτοδιοίκηση και άλλες διατάξεις» (ΦΕΚ 107/Α'), σύμφωνα με τις οποίες οι Περιφερειακές Υπηρεσίες του Υπουργείου Οικονομικών, που συγκροτούσαν την Περιφερειακή Διοίκηση του Νομού ή της Νομαρχίας, δεν υπήχθησαν στην ενιαία οργανική μονάδα της Περιφέρειας, ούτε καταργήθηκαν, αλλά αποτελούν από 1.9.1997 Υπηρεσίες του Υπουργείου Οικονομικών.

6. Το υπ' αριθ. 28979/31.7.1997 έγγραφο της Δ/νσης Διοίκησης του Υπουργείου Εσωτερικών, Δημ. Διοίκησης και Αποκέντρωσης, σύμφωνα με το οποίο οι αρμοδιότητες του Γενικού Γραμματέα της Περιφέρειας σε -θέματα Υπηρεσιών του Υπουργείου Οικονομικών, μεταφέρονται από 1.9.1997 στον Υπουργό Οικονομικών.

7. Την υπ'αριθμ. 1065956/863/Α0006/15.7.2003 (ΦΕΚ 985 τ. Β 716.7.2003) κοινή απόφαση των Πρωθυπουργού και Υπουργού Οικονομίας και Οικονομικών, «περί ανάθεσης αρμοδιοτήτων του Υπουργού Οικονομίας και Οικονομικών στους Υφυπουργούς».

8. Την υπ' αριθμ. 1115093/1378/Α0006/17.12.2001 (ΦΕΚ 1720 τ. Β'/21.12.2001) απόφαση του Υφυπουργού Οικονομικών, «περί μεταβίβασης αρμοδιοτήτων του Υφυπουργού Οικονομικών στον Γενικό Γραμματέα, στους Γενικούς Δ/ντές κ.λπ του Υπουργείου Οικονομικών, όπως αυτή τροποποιήθηκε με την αριθμ. 1041136/468/Α0006/8.5. 2002 (ΦΕΚ 633/22.5.2002 τ.Β΄) Απόφαση του Υφυπουργού Οικονομίας και Οικονομικών.

9. Την από 26.11.2002 έκθεση της κατά το άρθρο 3 του Ν.2971/2001 αρμόδιας Επιτροπής για τον καθορισμό των ορίων αιγιαλού και παραλίας στη θέση «Βαρβάρες « του Δ.Δ. Βολιμών Δήμου Ελατίων Νομού Ζακύνθου και το από Οκτώβριο 2002 τοπογραφικό διάγραμμα κλίμακας 1:500 (1 πινακίδα) το οποίο συντάχθηκε από τον τοπογράφο μηχανικό Χρήστο τ. Ηλ. Γεωργαρά και θεωρήθηκε και ελέγχθηκε από τον μηχανικό της ΤΥΔΚ Ζακύνθου Κων/νο Αβραμόπουλο την 19.11.2002.

10. Το υπ. αριθμ. Φ.544.5/300/03/Σ/337/3.4.2003 έγγραφο του Γενικού Επιτελείου Ναυτικού, αποφασίζουμε:

Επικυρώνουμε την από 26.11.02 έκθεση της κατά το άρθρο 3 του Ν. 2971/2001 αρμόδιας Επιτροπής για τον καθορισμό των ορίων αιγιαλού παραλίας στη θέση «Βαρβάρες» του Δ.Δ. Βολιμών Δήμου Ελατιών Νομού Ζακύνθου και το από Οκτώβριο 2002 τοπογραφικό διάγραμμα κλίμακας 1:500 (1 πινακίδα) το οποίο συντάχθηκε από τον το-

πογράφο μηχανικό Χρήστο τ. Ηλ. Γεωργαρά και θεωρήθηκε και ελέγχθηκε από τον μηχανικό της ΤΥΔΚ Ζακύνθου Κων/νο Αβραμόπουλο την 19.11.2002.

Στο τοπογραφικό αυτό διάγραμμα καθορίσθηκε η οριογραμμή του αιγιαλού με κόκκινη συνεχή πολυγωνική γραμμή, με στοιχεία Α, Β, Γ, Δ, Ε, Ζ, Η, Θ, Ι, Κ, Λ, Μ, Ν, Ξ, Ο, Π, Ρ, Σ, Τ.

Η οριογραμμή της παραλίας με κίτρινη συνεχή πολυγωνική γραμμή με στοιχεία Α΄, Β΄, Γ΄, Δ΄, Ε΄, Ζ΄ Η΄, Θ΄, Ι΄, Κ΄, Λ΄, Μ΄, Ν΄, Ξ΄, Ο΄, Π΄ Ρ΄, Σ΄, Τ΄.

Η ζώνη παραλίας έχει πλάτος 10 μ. διότι δεν εξυπηρετούνται οι σκοποί του άρθρου 1 παρ. 2 του Ν. 2971/2001.

Η παρούσα απόφαση μαζί με την έκθεση της Επιτροπής και το τοπογραφικό διάγραμμα, θα δημοσιευθούν στην Εφημερίδα της Κυβερνήσεως.

Αθήνα, 26 Σεπτεμβρίου 2003

Με εντολή Υφυπουργού

Ο Γενικός Διευθυντής

Δ. Περιουσίας & Εθν. Κληρ/των
ΣΠΥΡΟΣ ΣΤΑΘΗΣ

ΕΚΘΕΣΗ

Καθορισμού ορίων αιγιαλού και παραλίας στην περιοχή Βαρβάρες του Δημοτικού Διαμερίσματος Βολιμών του Δήμου Ελατίων Ζακύνθου και στην ιδιοκτησία JOHNK VANESSA ALEXANDER και IAIN και SARAH SHEARER.

Στην Ζάκυνθο σήμερα 26.11.2002 και στο γραφείο της κτηματικής Υπηρεσίας οι κάτωθι υπογράφοντες:

1. Αγγελική ΖΟΥΡΜΠΑΝΟΥ προϊσταμένη της Κτηματικής Υπηρεσίας.

2. Κων/νος ΑΒΡΑΜΟΠΟΥΛΟΣ, πολιτικός μηχανικός ΤΥΔΚ Ζακύνθου.

3. Γεώργιος Αλαφάκης, Λιμενάρχης Ζακύνθου.

4. Χρίστος ΜΑΗΣ, Περιφ. Ιόνιων Νησιών, Δ/νση ΠΕ - ΧΩ.

5. Όλγα ΠΑΠΑΔΑΤΟΥ, προϊσταμένη της Δ/νσης Πολεοδομίας Ζακύνθου αποτελούντες από το Νόμο, επιτροπή που συγκλήθηκε με εντολή της Προέδρου αυτής για τον καθορισμό ορίων αιγιαλού και παραλίας στην περιοχή Βαρβάρες του δημοτικού διαμερίσματος Βολιμών του Δήμου Ελατίων Ζακύνθου μεταβήκαμε επι τόπου και έχοντας υπόψη τις διατάξεις του Ν.2344/40 καθώς και το Ν.2971/01 «περί αιγιαλού και παραλίας» (ΦΕΚ 285/Α/19.12.2001) το από τον Οκτώβριο 2002 τοπογραφικό διάγραμμα υπό κλίμακα 1:500 που έχει συνταχθεί από τον τοπογράφο μηχανικό Τ.Ε. Χρήστο Γεωργαρά, ελέχθηκε κατά τον δυνατό οπτικά και θεωρήθηκε επί τόπου για την ακρίβεια της αποτύπωσης στις 19.11.2002 από την ΤΥΔΚ Ζακύνθου.

Το στοιχείο της διενεργηθείσας σήμερα αυτοψίας και αφού λάβαμε υπόψη:

Την επαλήθευση των στοιχείων αυτών κατά την διενεργηθείσα σήμερα αυτοψία.


Καθορίζουμε τις οριογραμμές του αιγιαλού και παραλίας στις «Βαρβάρες» του Δημοτικού Διαμερίσματος Βολίμων του Δήμου Ελατίων, ως εξής:

1. Χαράσσουμε επί του ανωτέρω τοπογραφικού διαγράμματος τα όρια αιγιαλού δια ερυθράς συνεχούς πολυγωνικής γραμμής οριζόμενη από τα σχοιχεία (Α-Β-Γ-Δ-Ε-Ζ-Η-Θ-Ι-Κ-Λ-Μ-Ν-Ξ-Ο-Π-Ρ-Σ-Τ) σε παράλληλη απόσταση 10 μέτρα από την οριογραμμή του αιγιαλού.

Τρόπος εξασφάλισης των κορυφών των οριογραμμών είναι το κρατικό τριγωνομετρικό δίκτυο.

Αφού συντάχθηκε το παρόν υπογράφεται ως ακολούθως:

Η Πρόεδρος	Τα μέλη
ΑΓΓΕΛΙΚΗ ΖΟΥΡΜΠΑΝΟΥ	ΚΩΝ/ΝΟΣ ΑΒΡΑΜΟΠΟΥΛΟΣ ΓΕΩΡΓΙΟΣ ΑΛΑΦΑΚΗΣ ΧΡΙΣΤΟΣ ΜΑΗΣ ΟΛΓΑ ΠΑΠΑΔΑΤΟΥ

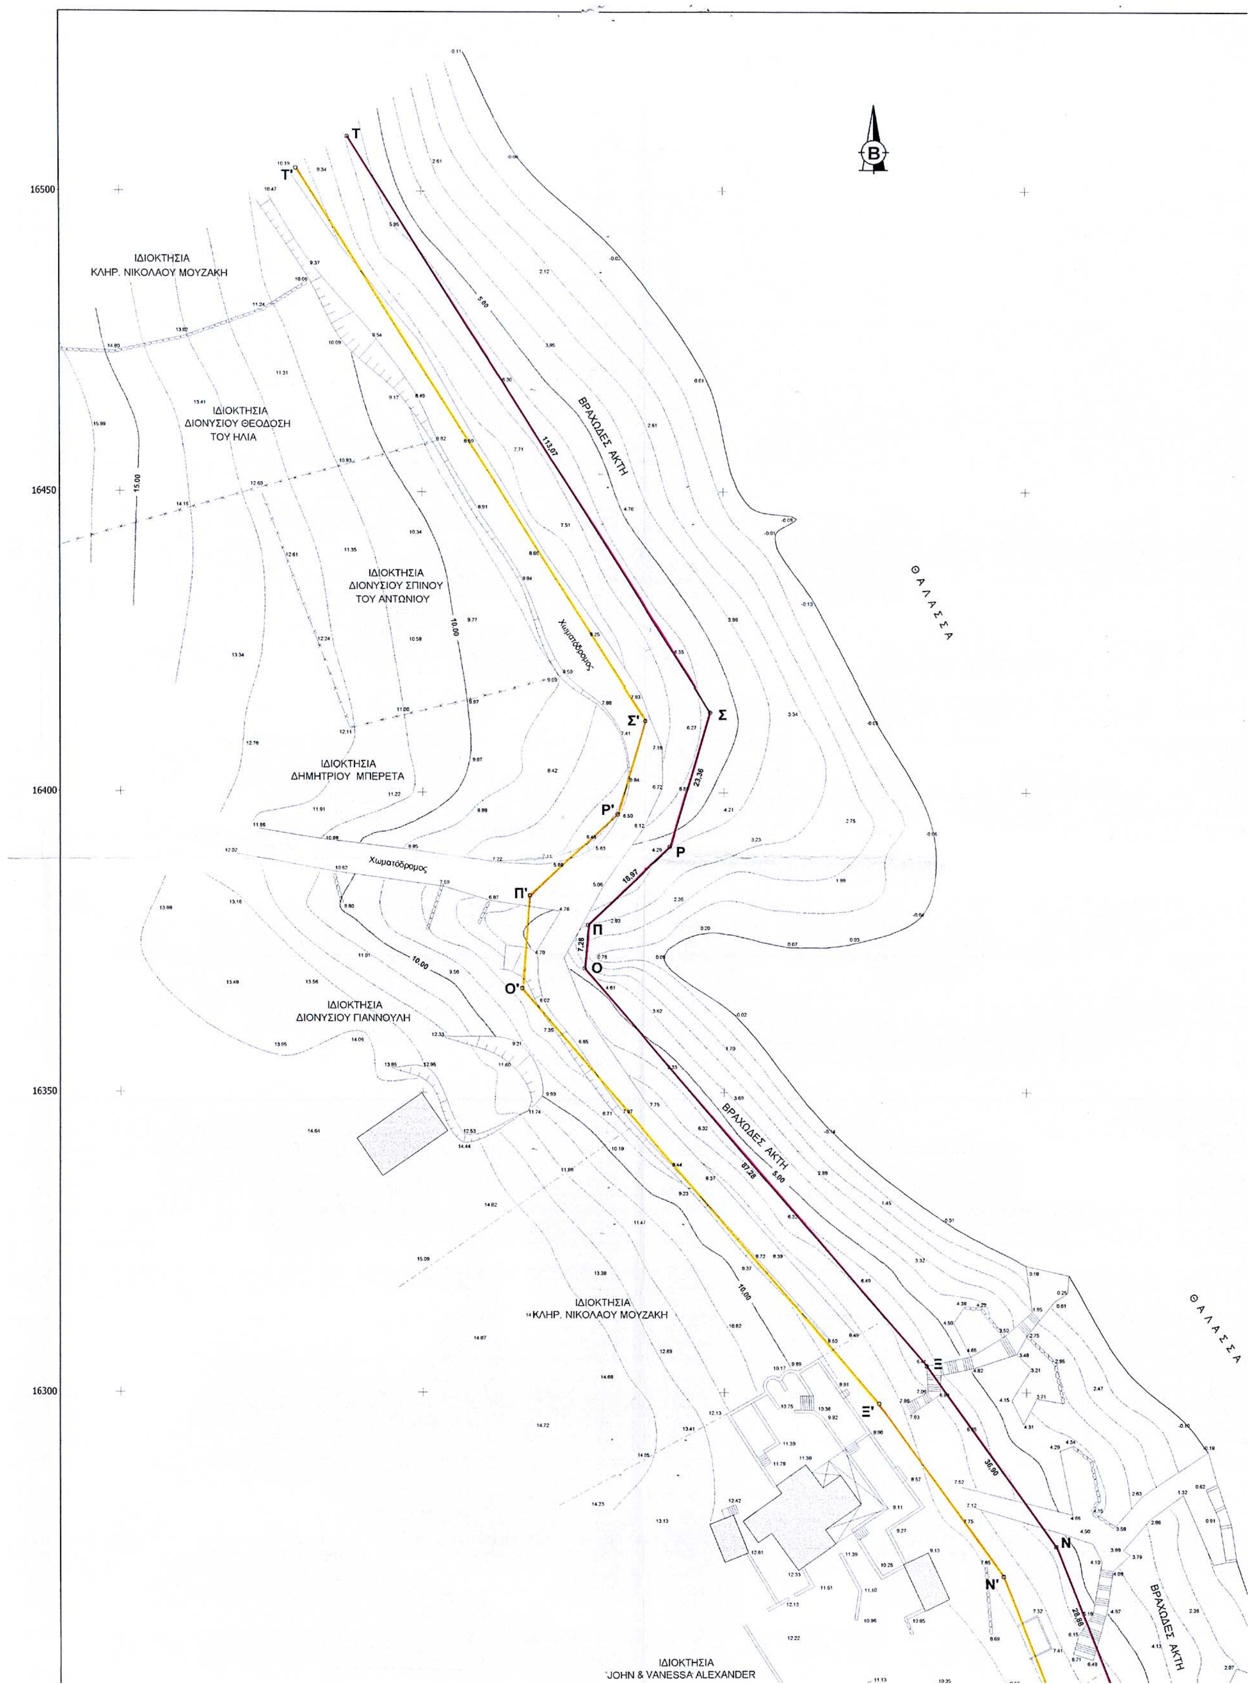
ΙΔΙΟΚΤΗΣΙΑ
ΚΛΗΡ. ΝΙΚΟΛΑΟΥ ΜΟΥΖΑΚΗ
ΙΔΙΟΚΤΗΣΙΑ
ΔΙΟΝΥΣΙΟΥ ΘΕΟΔΟΣΗ
ΤΟΥ ΗΛΙΑ
ΙΔΙΟΚΤΗΣΙΑ
ΔΙΟΝΥΣΙΟΥ ΣΠΙΝΟΥ
ΤΟΥ ΑΝΤΩΝΙΟΥ
ΙΔΙΟΚΤΗΣΙΑ
ΔΗΜΗΤΡΙΟΥ ΜΠΕΡΕΤΑ
ΙΔΙΟΚΤΗΣΙΑ
ΔΙΟΝΥΣΙΟΥ ΓΙΑΝΝΟΥΛΗ
ΙΔΙΟΚΤΗΣΙΑ
ΚΛΗΡ. ΝΙΚΟΛΑΟΥ ΜΟΥΖΑΚΗ
ΙΔΙΟΚΤΗΣΙΑ
JOHN & VANESSA ALEXANDER
ΒΡΑΧΩΔΕΣ ΑΚΤΗ
ΒΡΑΧΩΔΕΣ ΑΚΤΗ
ΒΡΑΧΩΔΕΣ ΑΚΤΗ
ΘΑΛΑΣΣΑ
ΘΑΛΑΣΣΑ
Χωματόδρομος
Χωματόδρομος
16500
16450
16400
16350
16300
Τ
Τ'
Σ
Σ'
Ρ
Ρ'
Π
Π'
Ο
Ο'
Ξ
Ξ'
Ν
Ν'
Β

ΤΟΠΟΓΡΑΦΙΚΟ ΔΙΑΓΡΑΜΜΑ

ΚΑΘΟΡΙΣΜΟΥ ΟΡΙΩΝ ΑΙΓΙΑΛΟΥ & ΠΑΡΑΛΙΑΣ

ΠΕΡΙΟΧΗ : ΒΑΡΒΑΡΕΣ
ΔΗΜΟΤΙΚΟ ΔΙΑΜΕΡΙΣΜΑ : ΒΟΛΙΜΩΝ
ΔΗΜΟΣ : ΕΛΑΤΙΩΝ
ΝΟΜΑΡΧΙΑ : ΖΑΚΥΝΘΟΥ

ΕΝΔΙΑΦΕΡΟΜΕΝΟΙ : JOHN & VANESSA ALEXANDER
IAIN & SARAH SHEARER

ΤΡΙΓΩΝΟΜΕΤΡΙΚΗ ΕΞΑΡΤΗΣΗ :ΚΡΑΤΙΚΟ ΤΡΙΓΩΝ. ΔΙΚΤΥΟ
ΣΗΜΕΙΑ ΕΞΑΡΤΗΣΗΣ :
Δ ΚΑΜΗΛΑΥΚΑ (ΓΥΣ 35) X= 22862,25 Y= 13899,94
Δ ΑΚΟΤΡΑΦΟΣ (ΓΥΣ 38) X= 19958,42 Y= 15452,39
Δ ΑΣΤΕΡΙ (ΓΥΣ 37) X= 18389,74 Y= 14942,44
Δ ΚΑΚΑΒΟΥΛΙ (ΓΥΣ 42) X= 19685,13 Y= 18220,07
ΥΨΟΜΕΤΡΙΚΗ ΕΞΑΡΤΗΣΗ : Δ ΚΑΜΗΛΑΥΚΑ (ΓΥΣ 35) H= 119,19
ΚΕΝΤΡΟ ΦΥΛΛΟΥ ΧΑΡΤΟΥ φ = 37°, 45' λ = -03°, 15'

ΜΕΘΟΔΟΣ ΑΠΟΤΥΠΩΣΗΣ: ΤΑΧΥΜΕΤΡΙΚΗ ΜΕ ΗΛΕΚΤΡΟΝΙΚΟ ΟΡΓΑΝΟ

ΚΛΙΜΑΚΑ 1: 500

ΧΡΟΝΟΛΟΓΙΑ ΑΠΟΤΥΠΩΣΗΣ : ΟΚΤΩΒΡΙΟΣ 2002

ΥΠΟΥΡΓΕΙΟ ΟΙΚΟΝΟΜΙΑΣ Κ' ΟΙΚΟΝΟΜΙΚΩΝ
ΚΤΗΜΑΤΙΚΗ ΥΠΗΡΕΣΙΑ ΖΑΚΥΝΘΟΥ
ΑΚΡΙΒΕΣ ΑΝΤΙΓΡΑΦΟ
Ζάκυνθος 15/2/2003
Η ΠΡΟΪΣΤΑΜΕΝΗ
ΖΟΥΡΜΠΑΝΟΥ ΑΓΓΕΛΙΚΗ

Ο ΣΥΝΤΑΞΑΣ ΜΗΧΑΝΙΚΟΣ
ΧΡΗΣΤΟΣ ΗΛ. ΓΕΩΡΓΑΡΑΣ
ΤΟΠΟΓΡΑΦΟΣ ΜΗΧΑΝΙΚΟΣ Τ.Ε.
ΠΤΥΧΙΟΥΧΟΣ Τ.Ε.Ι. ΑΘΗΝΑΣ
ΜΕΛΟΣ Ε.Ε.ΤΕ.Μ. ΑΡ. ΜΗΤΡΩΟΥ Δ. 12782
ΑΛ. ΡΩΜΑ 59 ΖΑΚΥΝΘΟΣ ΤΗΛ. 0695 45976
ΑΦΜ 042800816 ΔΟΥ ΖΑΚΥΝΘΟΥ

ΠΙΝΑΚΑΣ ΣΥΝΤΕΤΑΓΜΕΝΩΝ (ΠΡΟΒΟΛΗ ΗΑΤΤ)

Α/Α	X	Y
Α	21817,567	16012,226
Β	21812,047	16027,559
Γ	21797,177	16043,423
Δ	21762,650	16100,974
Ε	21736,461	16113,422
Ζ	21688,946	16145,266
Η	21670,880	16172,059
Θ	21645,949	16191,956
Ι	21613,070	16193,456
Κ	21603,222	16207,712
Λ	21620,953	16226,970
Μ	21615,635	16247,444
Ν	21604,945	16274,271
Ξ	21583,511	16304,305
Ο	21526,702	16370,566
Π	21527,310	16377,819
Ρ	21541,058	16390,894
Σ	21547,798	16413,259
Τ	21487,803	16509,095

ΥΠΟΜΝΗΜΑ ΕΠΙΤΡΟΠΗΣ

1. Το παρόν τοπογραφικό διάγραμμα συνοδεύει την από 26-11-2002 έκθεση επιτροπής καθορισμού ορίων Αιγιαλού και Παραλίας στην περιοχή Βαρβάρες του δημοτιού διαμερίσματος Βολιμών του δήμου Ελατίων Ζακύνθου.
2. Καθορίζει την οριογραμμή του ΑΙΓΙΑΛΟΥ δια ερυθράς συνεχούς πολυγωνικής γραμμής οριζόμενη από τα στοιχεία Α-Β-Γ-Δ-Ε-Ζ-Η-Θ-Ι-Κ-Λ-Μ-Ν-Ξ-Ο-Π-Ρ-Σ-Τ.
3. Καθορίζει την οριογραμμή της ΠΑΡΑΛΙΑΣ δια κίτρινης συνεχούς πολυγωνικής γραμμής σε απόσταση 10,00 μ από την γραμμή αιγιαλού οριζόμενη από τα στοιχεία Α'-Β'-Γ'-Δ'-Ε'-Ζ'-Η'-Θ'-Ι'-Κ'-Λ'-Μ'-Ν'-Ξ'-Ο'-Π'-Ρ'-Σ'-Τ'.


Η ΕΠΙΤΡΟΠΗ


Η ΠΡΟΕΔΡΟΣ
ΖΟΥΡΜΠΑΝΟΥ ΑΓΓΕΛΙΚΗ


ΤΑ ΜΕΛΗ
1)
2)
3)
4)

ΕΛΛΗΝΙΚΗ ΔΗΜΟΚΡΑΤΙΑ
ΠΕΡΙΦΕΡΕΙΑ ΙΟΝΙΩΝ ΝΗΣΩΝ
Τ.Υ.Δ.Κ. ΖΑΚΥΝΘΟΥ
Ελέγχθηκε επί τόπου ως προς την ακρίβεια αποτύπωσης
Ζάκυνθος 19-11-2002
Ο αρμόδιος Μηχανικός

ΕΘΝΙΚΟ ΤΥΠΟΓΡΑΦΕΙΟ
Για τεχνικούς λόγους στο σχεδιάγραμμα έγινε σμίκρυνση κατά ποσοστό 40 %

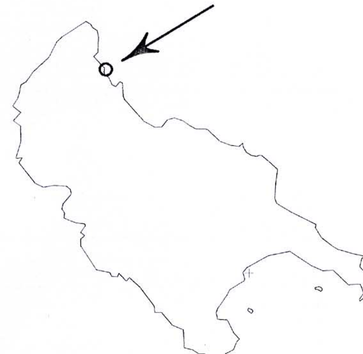

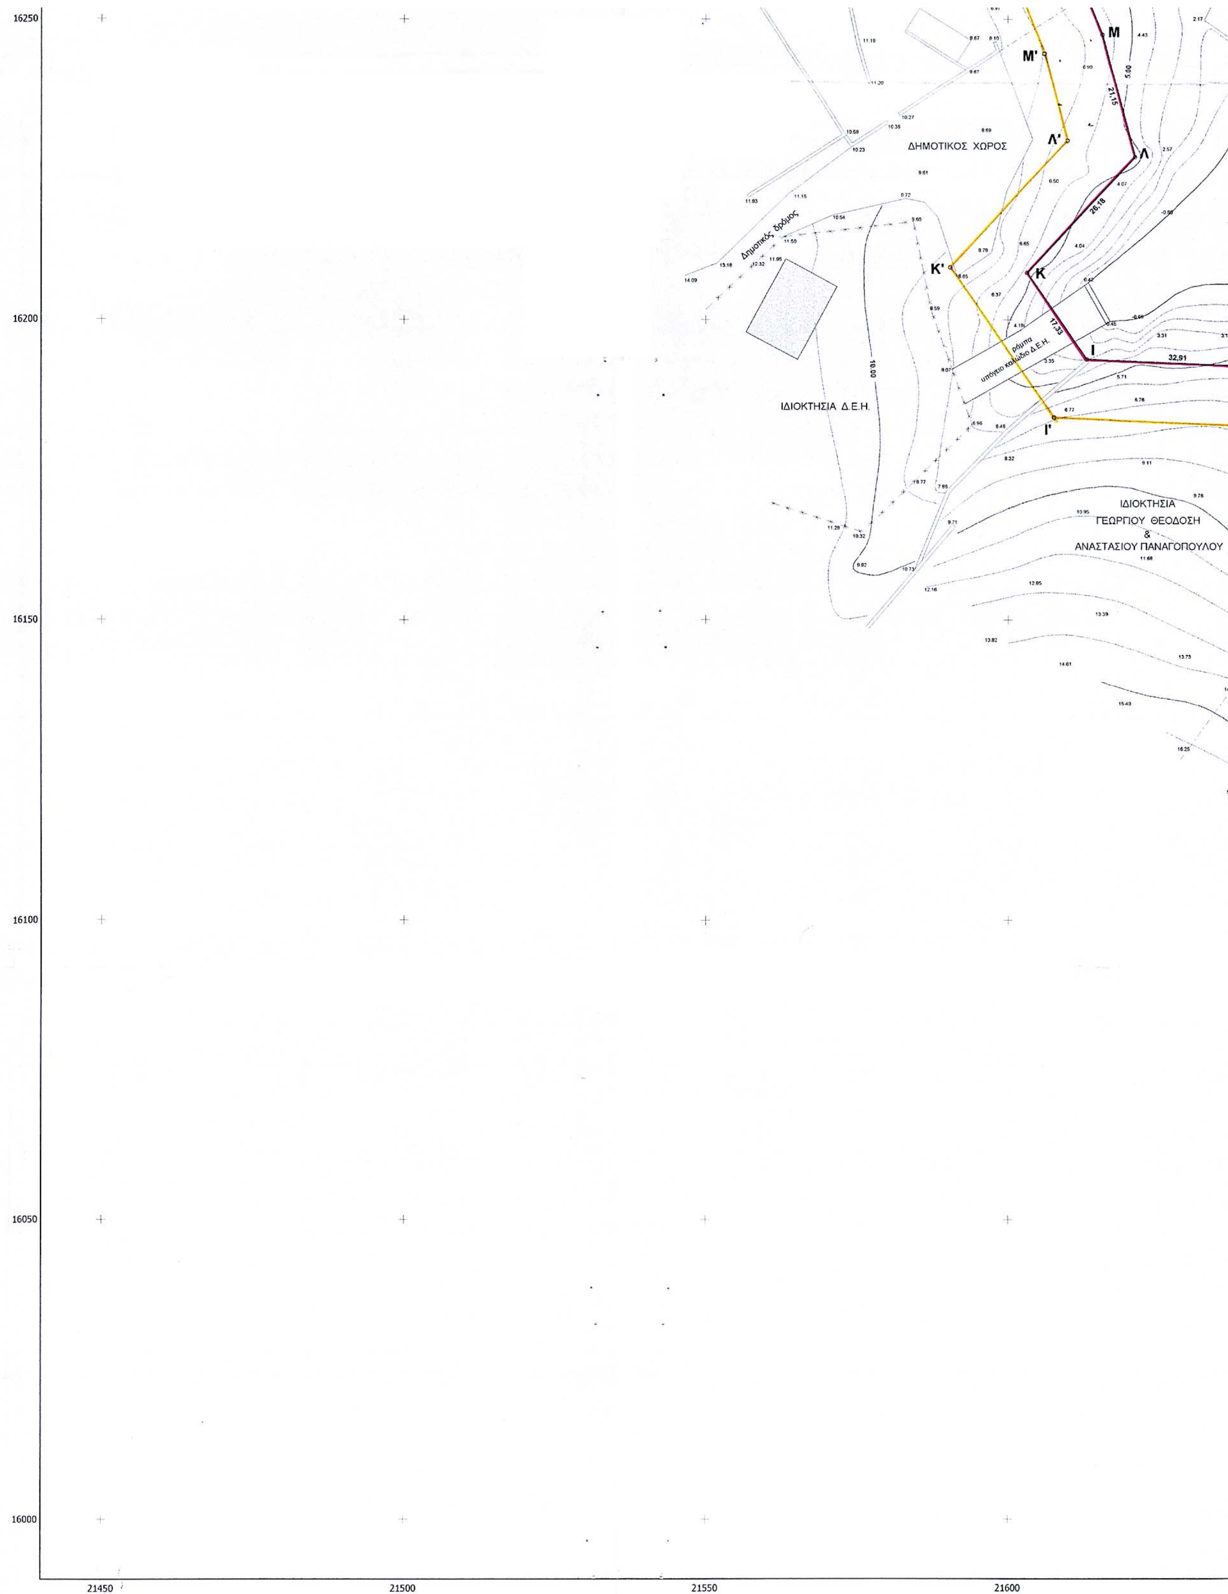
ΔΗΜΟΤΙΚΟΣ ΧΩΡΟΣ
Δημοτικός δρόμος
ΙΔΙΟΚΤΗΣΙΑ Δ.Ε.Η.
ρέμα
υπόγειο καλώδιο Δ.Ε.Η.
ΙΔΙΟΚΤΗΣΙΑ
ΓΕΩΡΓΙΟΥ ΘΕΟΔΟΣΗ
&
ΑΝΑΣΤΑΣΙΟΥ ΠΑΝΑΓΟΠΟΥΛΟΥ
M
M'
Λ
Λ'
K
K'
I
I'
21,15
26,18
17,33
32,91
16250
16200
16150
16100
16050
16000
21450
21500
21550
21600

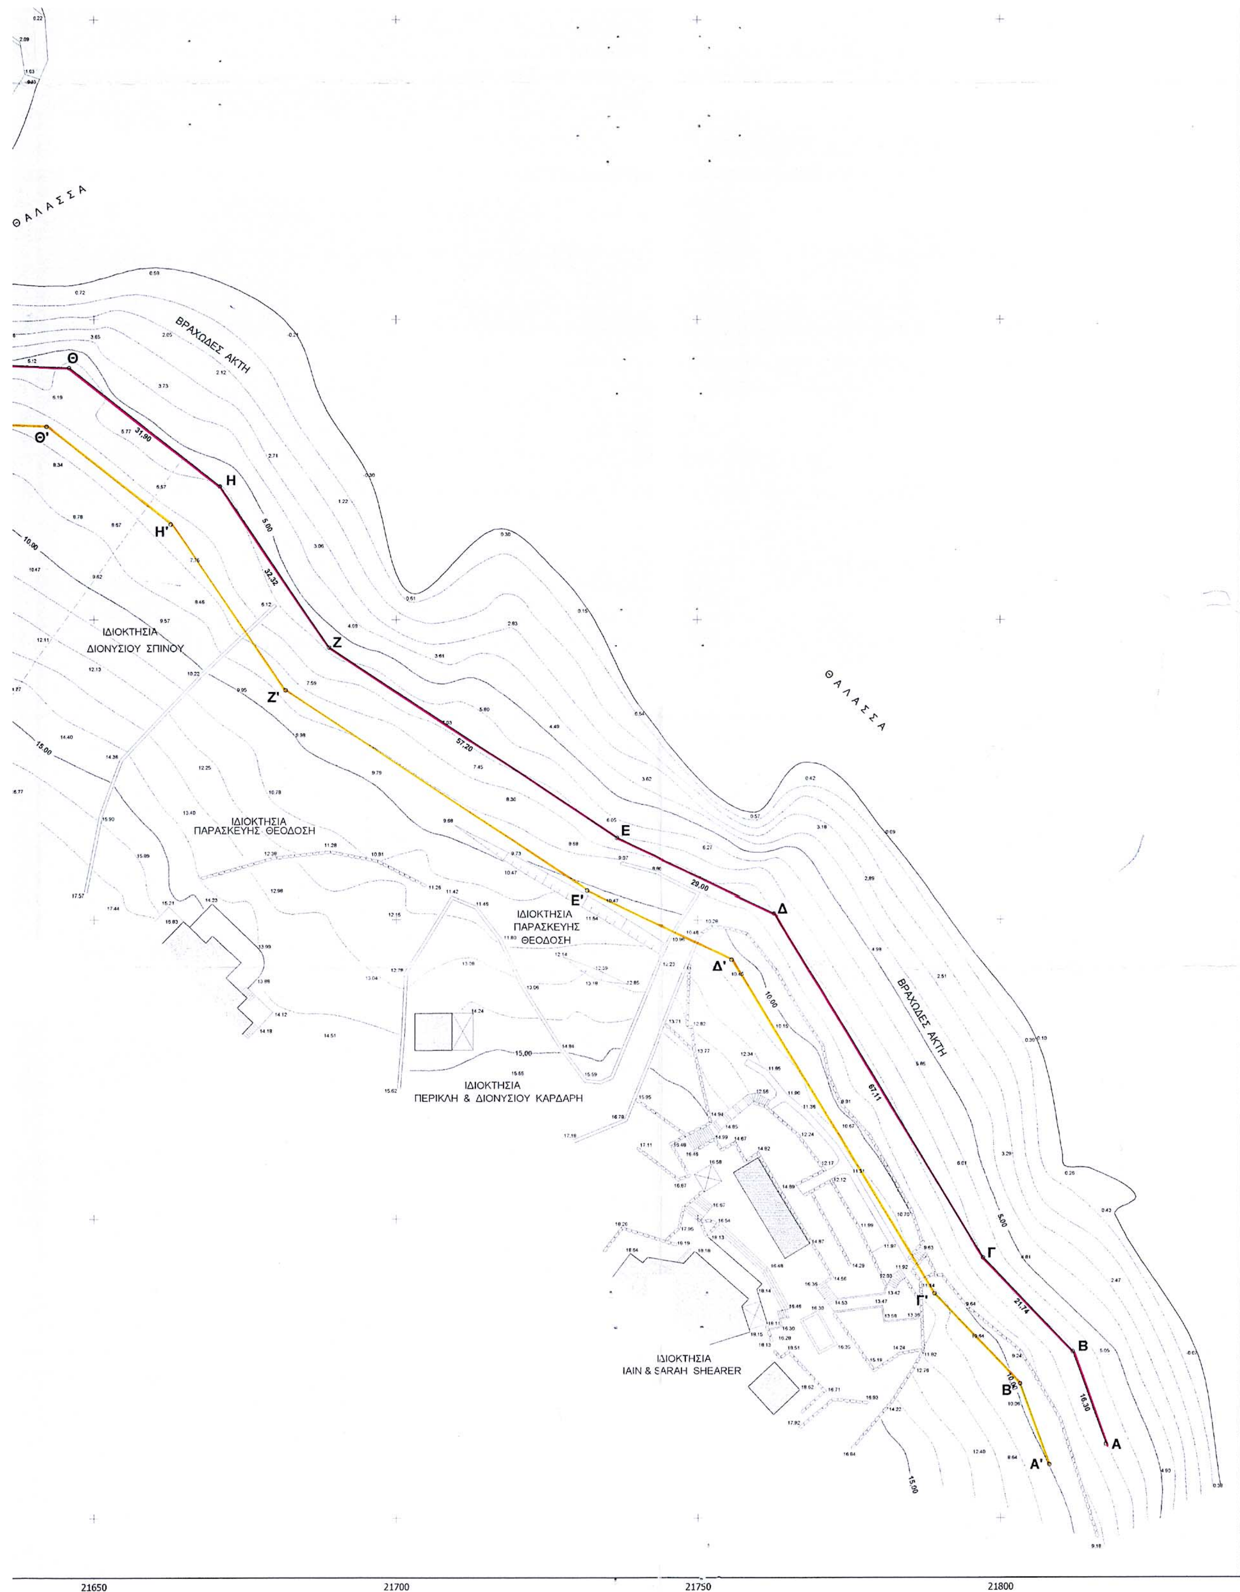
ΘΑΛΑΣΣΑ
ΒΡΑΧΩΔΕΣ ΑΚΤΗ
Θ
Θ'
Η
Η'
Ζ
Ζ'
Ε
Ε'
Δ
Δ'
Γ
Γ'
Β
Β'
Α
Α'
31,90
32,32
57,20
29,00
67,11
21,74
16,30
5,00
10,00
15,00
ΙΔΙΟΚΤΗΣΙΑ
ΔΙΟΝΥΣΙΟΥ ΣΠΙΝΟΥ
ΙΔΙΟΚΤΗΣΙΑ
ΠΑΡΑΣΚΕΥΗΣ ΘΕΟΔΟΣΗ
ΙΔΙΟΚΤΗΣΙΑ
ΠΑΡΑΣΚΕΥΗΣ
ΘΕΟΔΟΣΗ
ΙΔΙΟΚΤΗΣΙΑ
ΠΕΡΙΚΛΗ & ΔΙΟΝΥΣΙΟΥ ΚΑΡΔΑΡΗ
ΙΔΙΟΚΤΗΣΙΑ
IAIN & SARAH SHEARER
ΘΑΛΑΣΣΑ
ΒΡΑΧΩΔΕΣ ΑΚΤΗ
21650
21700
21750
21800

Αριθ. 4596 (2)

Κήρυξη αναδασωτέας έκτασης εμβαδού 1,40 στρεμμάτων στη θέση Παναγιά Δημοτικού Διαμερίσματος Δημαριού Δήμου Γ. Καραϊσκάκη Ν. Άρτας.

Ο ΓΕΝΙΚΟΣ ΓΡΑΜΜΑΤΕΑΣ
ΠΕΡΙΦΕΡΕΙΑΣ ΗΠΕΙΡΟΥ

Έχοντας υπόψη:

1. Τις διατάξεις του Ν. 2503/97 «Διοίκηση, οργάνωση, στελέχωση της Περιφέρειας, ρύθμιση θεμάτων για την τοπική αυτοδιοίκηση και άλλες διατάξεις».

2. Τις διατάξεις του άρθρου 24 παρ. 1 και του άρθρου 117 παρ. 3 του Συντάγματος.

3. Τις διατάξεις του Ν. 998/79 «Περί προστασίας των δασών κ.λπ.» και ειδικότερα:

α) Του άρθρου 41 παρ. 1.

β) Του άρθρου 38 παρ. 1.

4. Τις διατάξεις του άρθρου 12 του Ν. 2040/92 «Περί ρύθμισης θεμάτων αρμοδιότητας Υπ. Γεωργίας κ.λπ.».

5. Την με αρίθμ. 20446/17.9.2001 απόφαση Περιφέρειας Ηπείρου «Περί μεταβίβαση αρμοδιοτήτων και παροχή εξουσιοδότησης υπογραφής αποφάσεων, εγγράφων κ.λπ.

6. Τις υπ' αριθμ. διαταγές του Υπουργείου Γεωργίας:

α) 160417/1180/8.7.1980

β) 83554/6294/-7-93.

7. Την αρίθμ. 4598/22.9.2003 πρόταση της Δ/νσης Δασών Άρτας, για κήρυξη αναδασωτέας της έκτασης που κάηκε για την προστασία και την φυσική αποκατάσταση της βλάστησης, αποφασίζουμε:

Κηρύσσουμε αναδασωτέα, με σκοπό την αποκατάσταση της δασικής βλάστησης που κάηκε την 20η Αυγούστου 2003, έκταση εμβαδού 1,40 στρεμμάτων που βρίσκεται στην θέση Παναγιά του Δημοτικού Διαμερίσματος Δημαριού του Δήμου Γεωργίου Καραϊσκάκη Ν. Άρτας.

Προσδιορίζεται από τα στοιχεία Α,Β,Γ και έχει όρια:

Ανατολικά: Δάσος αειφ. πλατύφυλλων.

Δυτικά: Αγροκτήματα

Βόρεια: Δασος αειφ. πλατυφύλλων.

Νότια: » » »

Όπως φαίνεται στο συνημμένο διάγραμμα που αποτελεί αναπόσπαστο μέρος της απόφασης αυτής.

Η απόφαση αυτή να δημοσιευθεί στην Εφημερίδα της Κυβερνήσεως.


Άρτα, 26 Σεπτεμβρίου 2003


Ο Γενικός Γραμματέας Περιφέρειας
ΔΗΜ. Χ. ΣΚΑΜΝΑΚΗΣ


ΕΛΛΗΝΙΚΗ ΔΗΜΟΚΡΑΤΙΑ
ΠΕΡΙΦΕΡΕΙΑ ΗΠΕΙΡΟΥ
ΓΕΝ. Δ/ΝΣΗ ΠΕΡΙΦΕΡΕΙΑΣ
Δ/ΝΣΗ ΔΑΣΩΝ ΑΡΤΑΣ

ΤΟΠΟΓΡΑΦΙΚΟ ΔΙΑΓΡΑΜΜΑ

αριθ. 4596/26-9-03

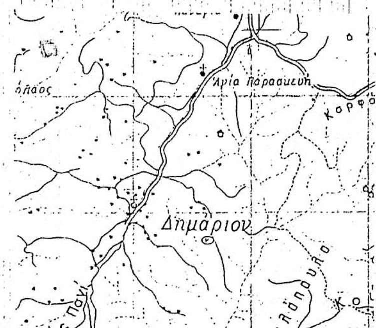

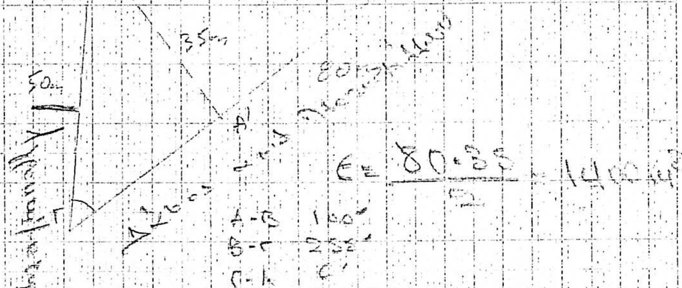

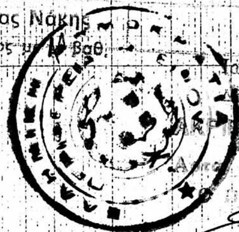

ΕΘΝΙΚΟ ΤΥΠΟΓΡΑΦΕΙΟ
Για τεχνικούς λόγους στο σχεδιάγραμμα
έγινε σμίκρυνση κατά ποσοστό 78 %

Ιωάννινα 9-03 Άρτα 22-9-03
Ο Γ.Γ.Π. ΗΠΕΙΡΟΥ

Ανδρέας Νάκης
Δασοπόνος με Α' βαθ.

Άρτα 22-9-03 Ιωάννινα 9-9-03
Ο Δ/ΝΤΗΣ ΔΑΣΩΝ ΠΕΡΙΦΕΡΕΙΑΣ

Ιωάννης Θεοδ. Πριντζος
Δασολόγος με βαθμό Δ/ντή

Μιλτιάδης Γούκος
Δασολόγος με βαθμό Δ/ντή

ΑΚΡΙΒΕΣ ΑΝΤΙΓΡΑΦΟ
29-9-03